


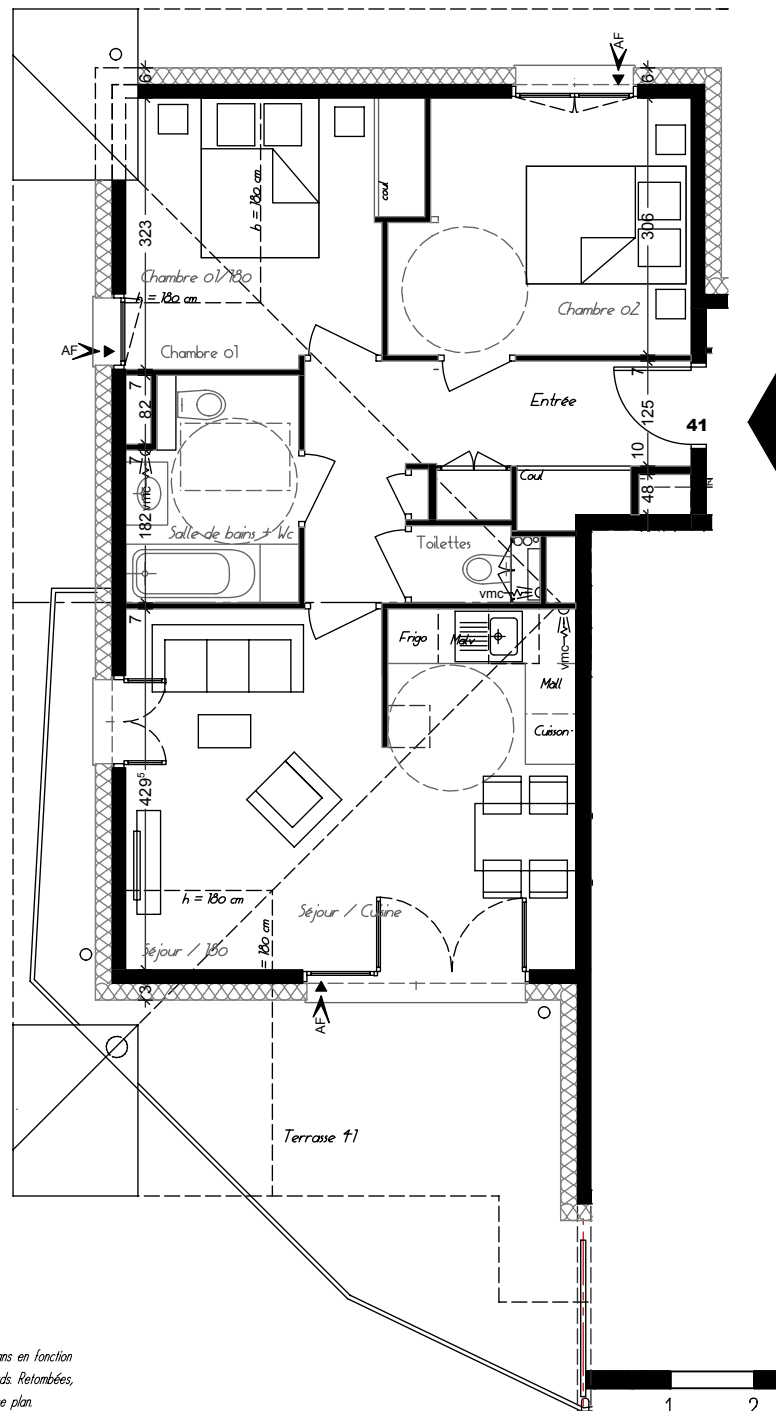

Des modifications techniques sont susceptibles d'être apportées à ces plans en fonction des nécessités techniques de la réalisation. Les surfaces inclues les placards. Retombées, soffites, faux plafonds et canalisations ne sont pas indiqués sur ce plan.

BRIANÇON
COEUR DE VILLE

Les terrasses du
LAUTARET




Logement 41

R + 4

3 Pièces

	+ 180 cm	- 180 cm
Entrée	9.28 m ²	
Séjour / Cuisine	21.25 m ²	1.65 m ²
Chambre 01	6.48 m ²	3.91 m ²
Chambre 02	10.28 m ²	
Salle de bains + Wc	5.25 m ²	
Toilettes	1.35 m ²	
Total surface habitable	53.89 m²	5.56 m²
Terrasse 41	20.53 m ²	
Total général	80.38 m²	

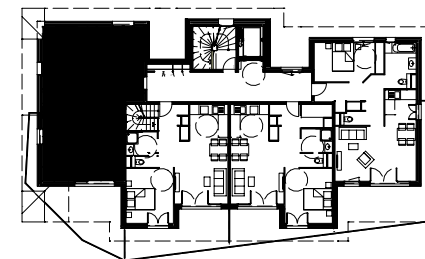

4107/30/70